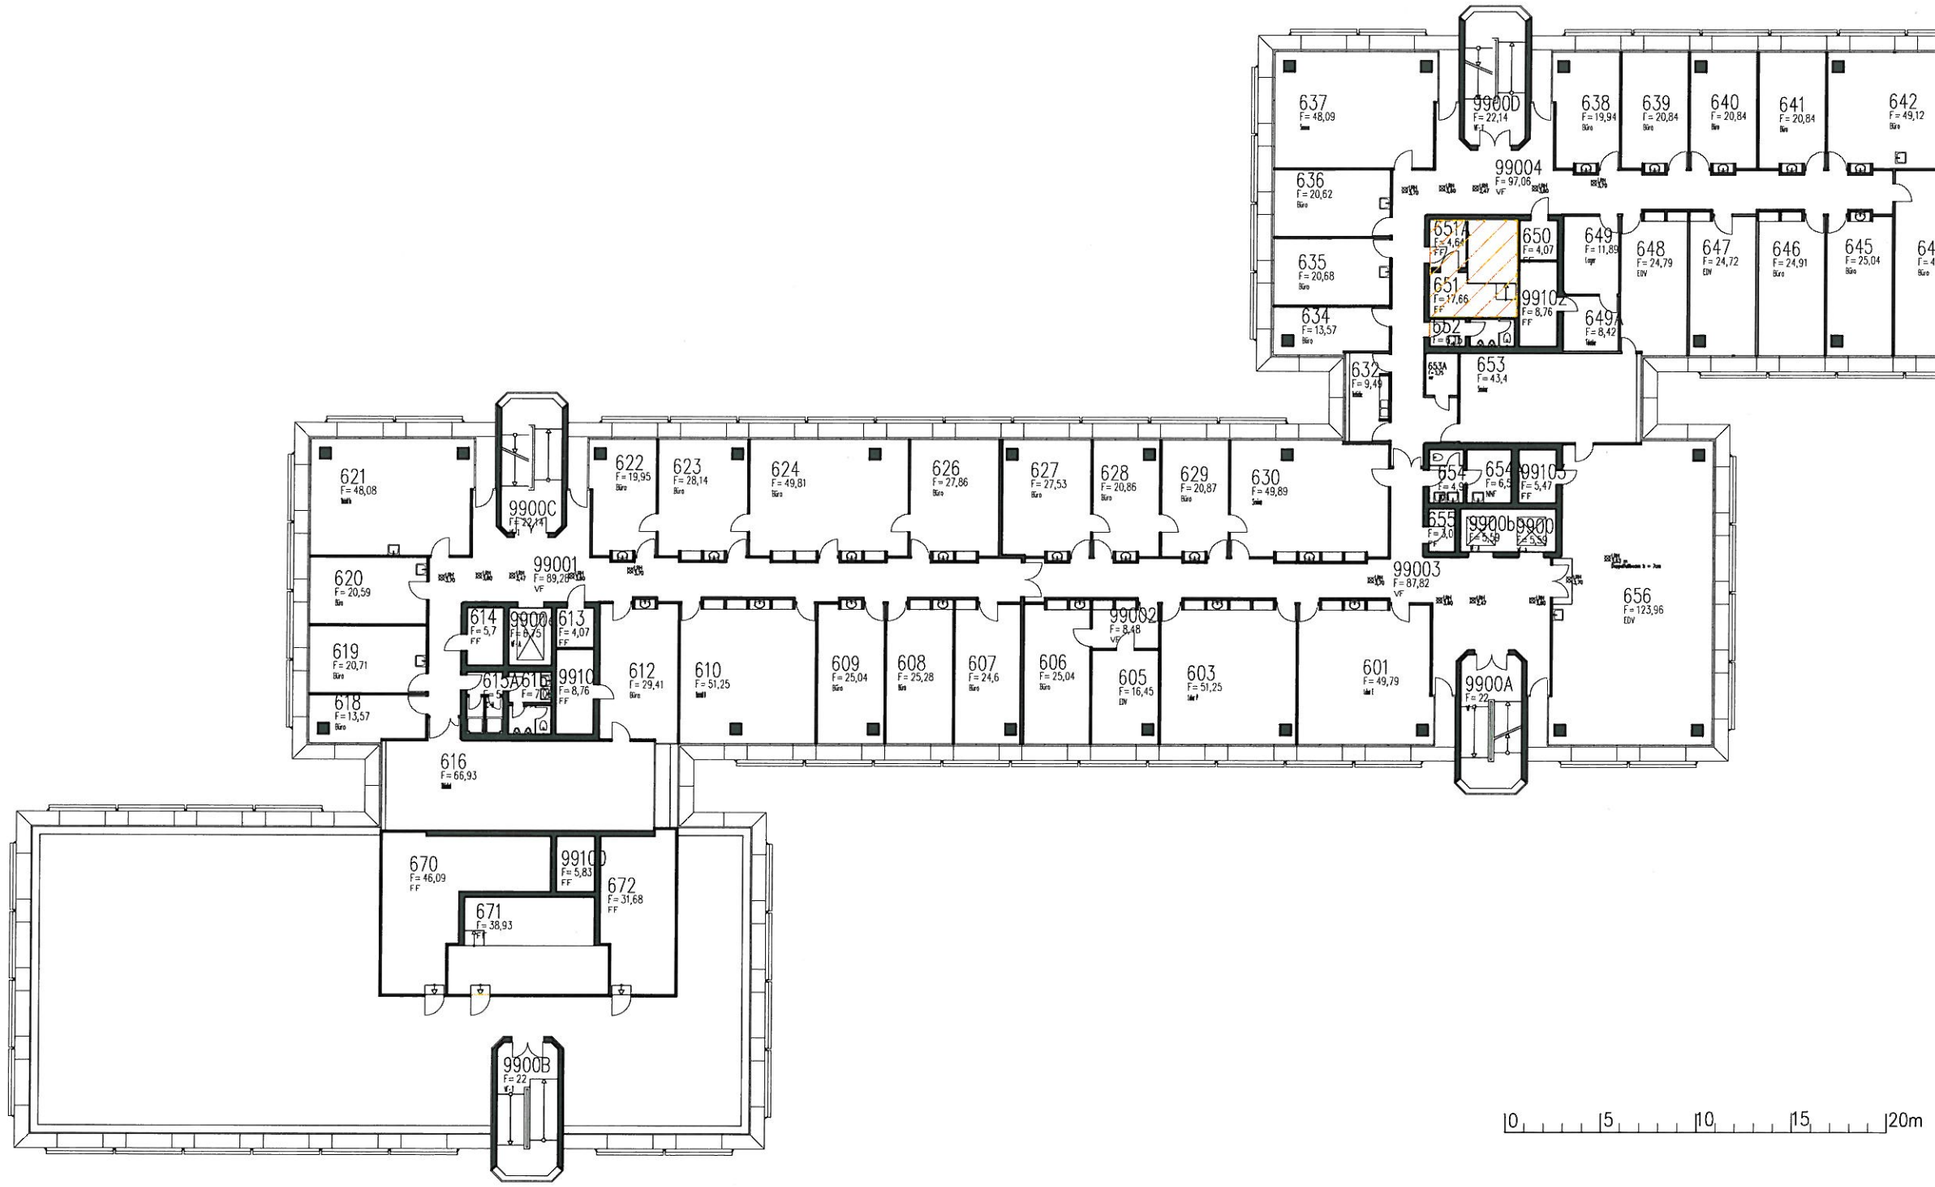

Technische Universität Berlin Gebäude: Elektrotechnik-Neubau E-N / 240 6.OG

13.02.2012